Územní plán Chlebičov po změně č.1


I.B2. HLAVNÍ VÝKRES - KONCEPCE VODNÍHO HOSPODÁŘSTVÍ

ÚPLNÉ ZNĚNÍ

KLAD MAPOVÝCH SEKCÍ
MĚŘÍTKA 1:5000

	OLDŘIŠOV	SLUŽOVICE
7-2	6-2 CHLEBIČOV	ŠTĚPÁNKOVICE 5-2
VELKÉ HOŠTICE 7-3	6-3	KRAVAŘE 5-3

SEVER

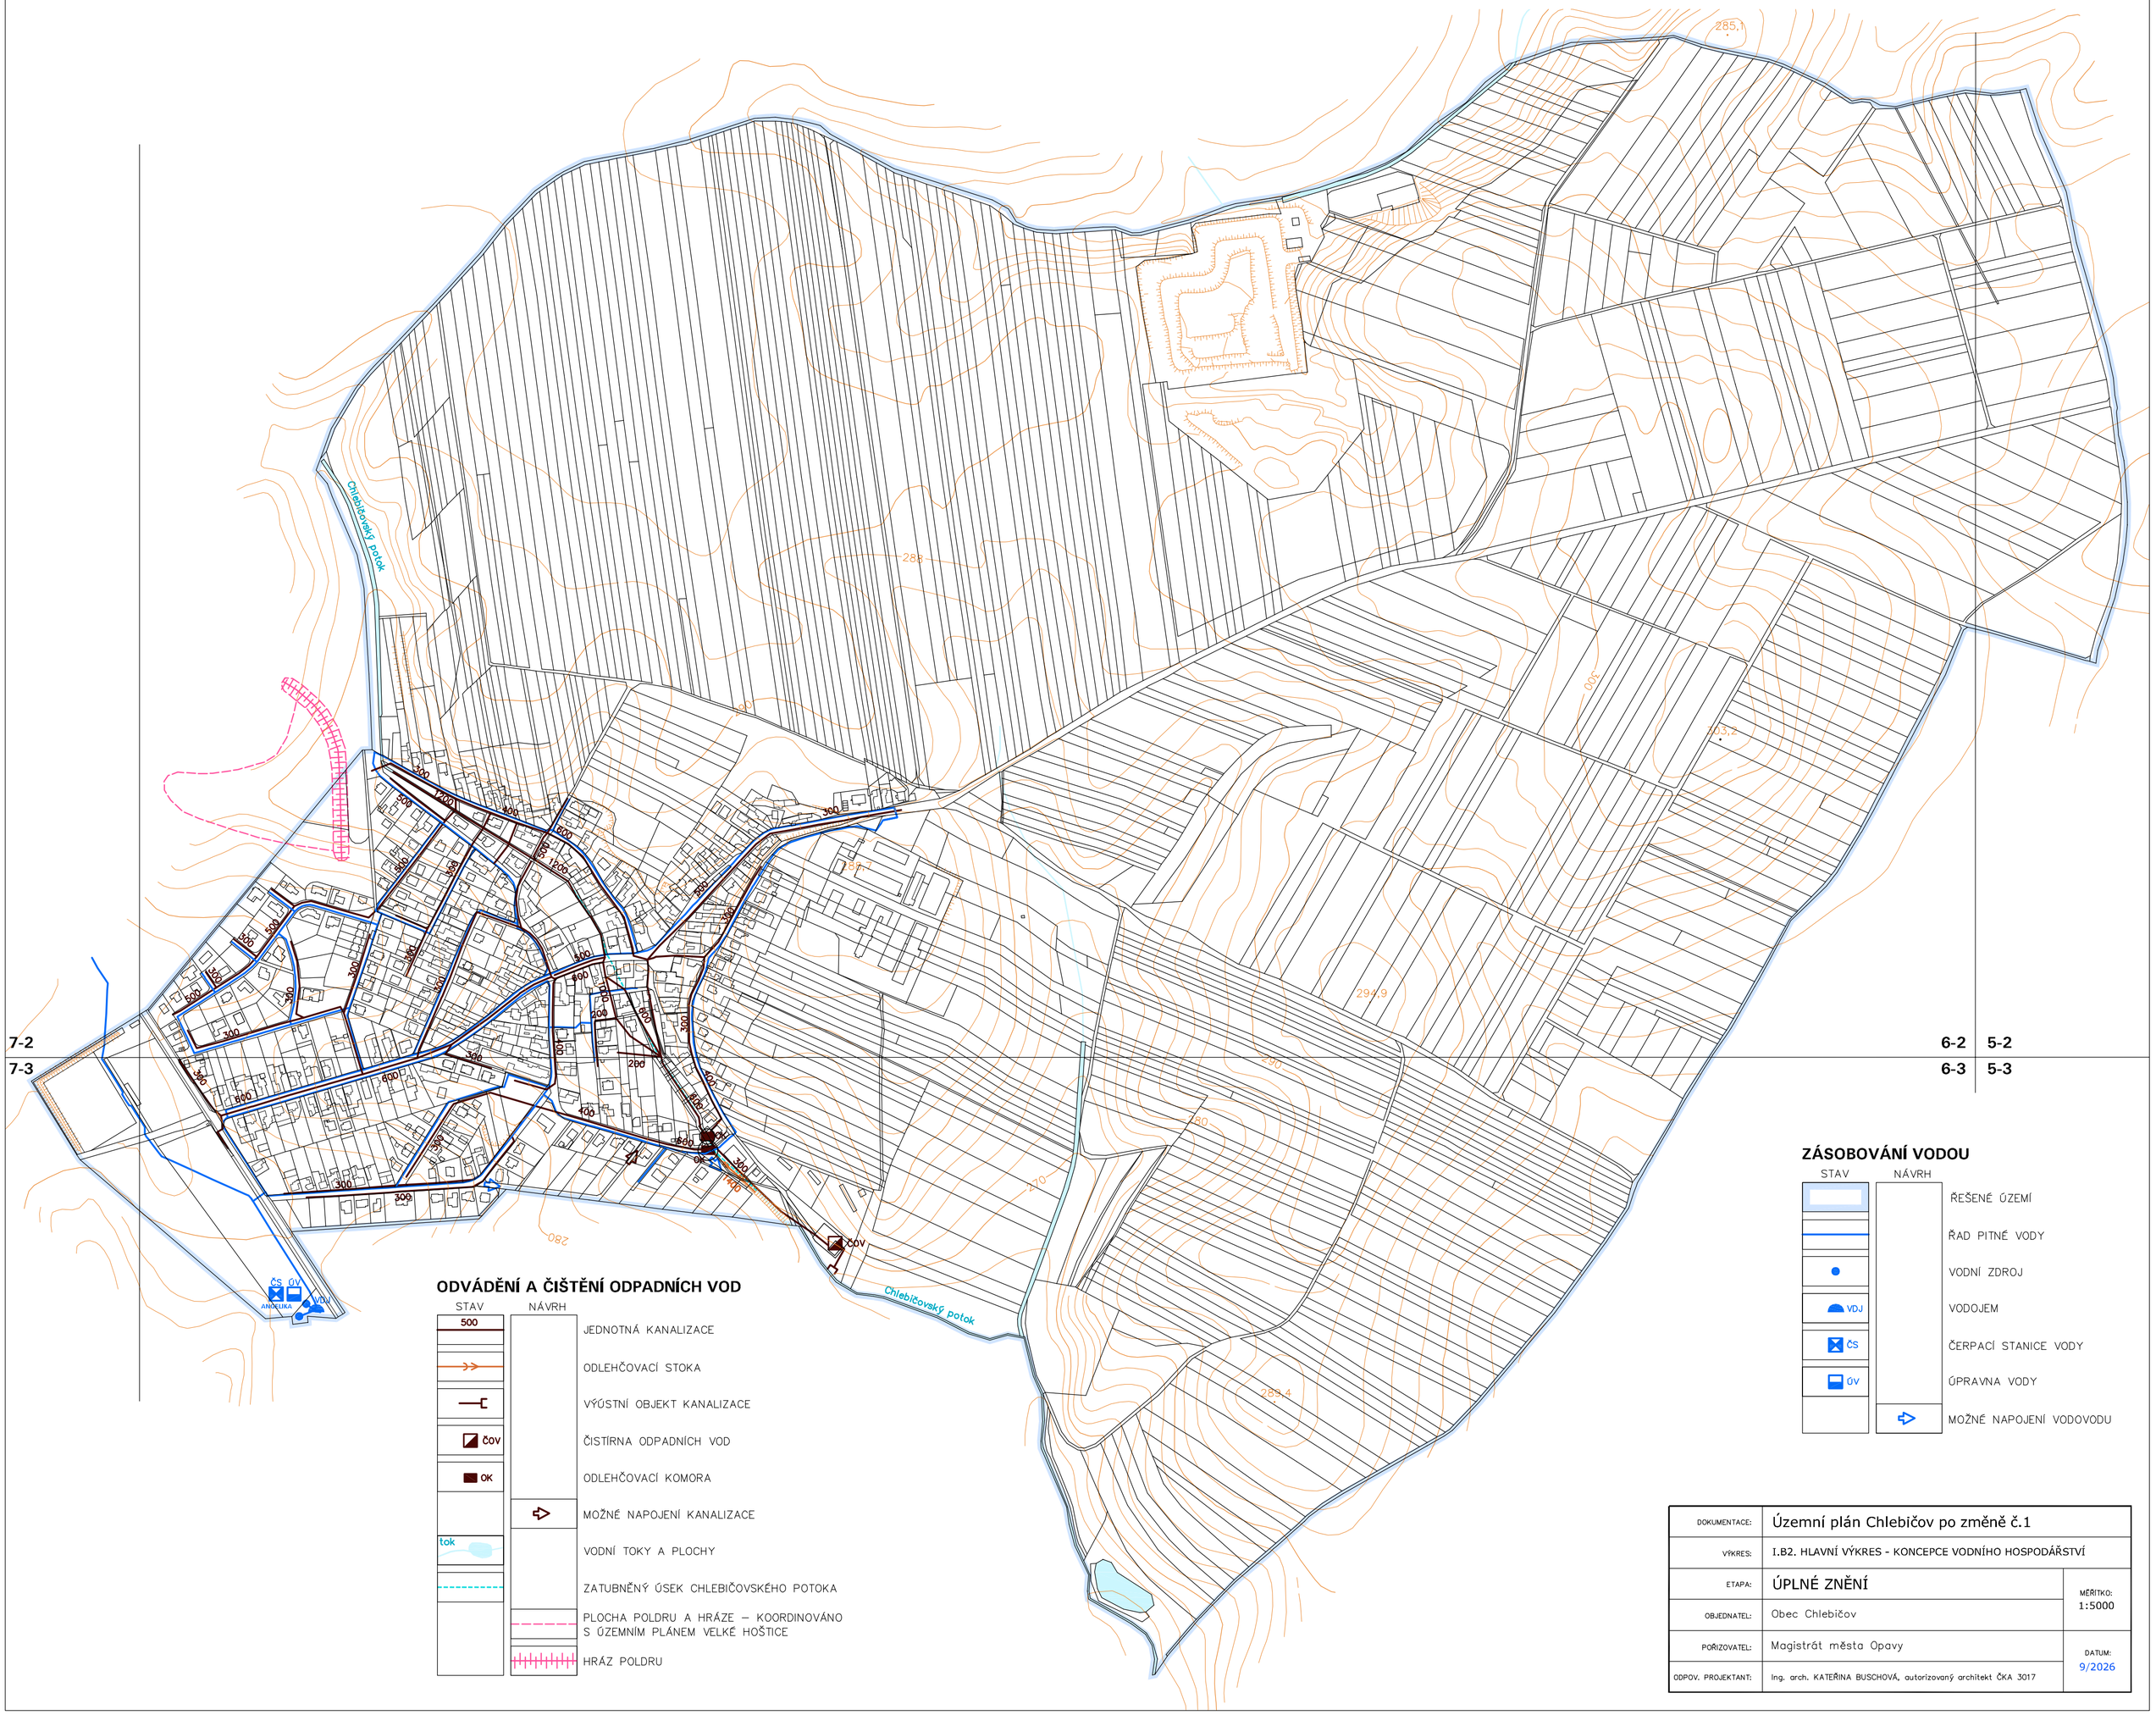

ODVÁDĚNÍ A ČIŠTĚNÍ ODPADNÍCH VOD

STAV	NÁVRH	
500		JEDNOTNÁ KANALIZACE
		ODLEHČOVACÍ STOKA
		VÝÚSTNÍ OBJEKT KANALIZACE
ČOV		ČISTÍRNA ODPADNÍCH VOD
OK		ODLEHČOVACÍ KOMORA
		MOŽNÉ NAPOJENÍ KANALIZACE
tok		VODNÍ TOKY A PLOCHY
		ZATUBNĚNÝ ÚSEK CHLEBIČOVSKÉHO POTOKA
		PLOCHA POLDRU A HRÁZE – KOORDINOVÁNO S ÚZEMNÍM PLÁNEM VELKÉ HOŠTICE
		HRÁZ POLDRU

ZÁSOBOVÁNÍ VODOU

STAV	NÁVRH	
		ŘEŠENÉ ÚZEMÍ
		ŘAD PITNÉ VODY
		VODNÍ ZDROJ
VDJ		VODOJEM
ČS		ČERPACÍ STANICE VODY
ÚV		ÚPRAVNA VODY
		MOŽNÉ NAPOJENÍ VODOVODU

DOKUMENTACE:	Územní plán Chlebičov po změně č.1	
VÝKRES:	I.B2. HLAVNÍ VÝKRES - KONCEPCE VODNÍHO HOSPODÁŘSTVÍ	
ETAPA:	ÚPLNÉ ZNĚNÍ	MĚŘÍTKO: 1:5000
OBJEDNATEL:	Obec Chlebičov	
POŘIZOVATEL:	Magistrát města Opavy	DATUM: 9/2026
ODPOV. PROJEKTANT:	Ing. arch. KATEŘINA BUSCHOVÁ, autorizovaný architekt ČKA 3017	